

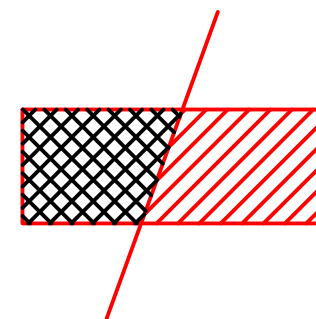


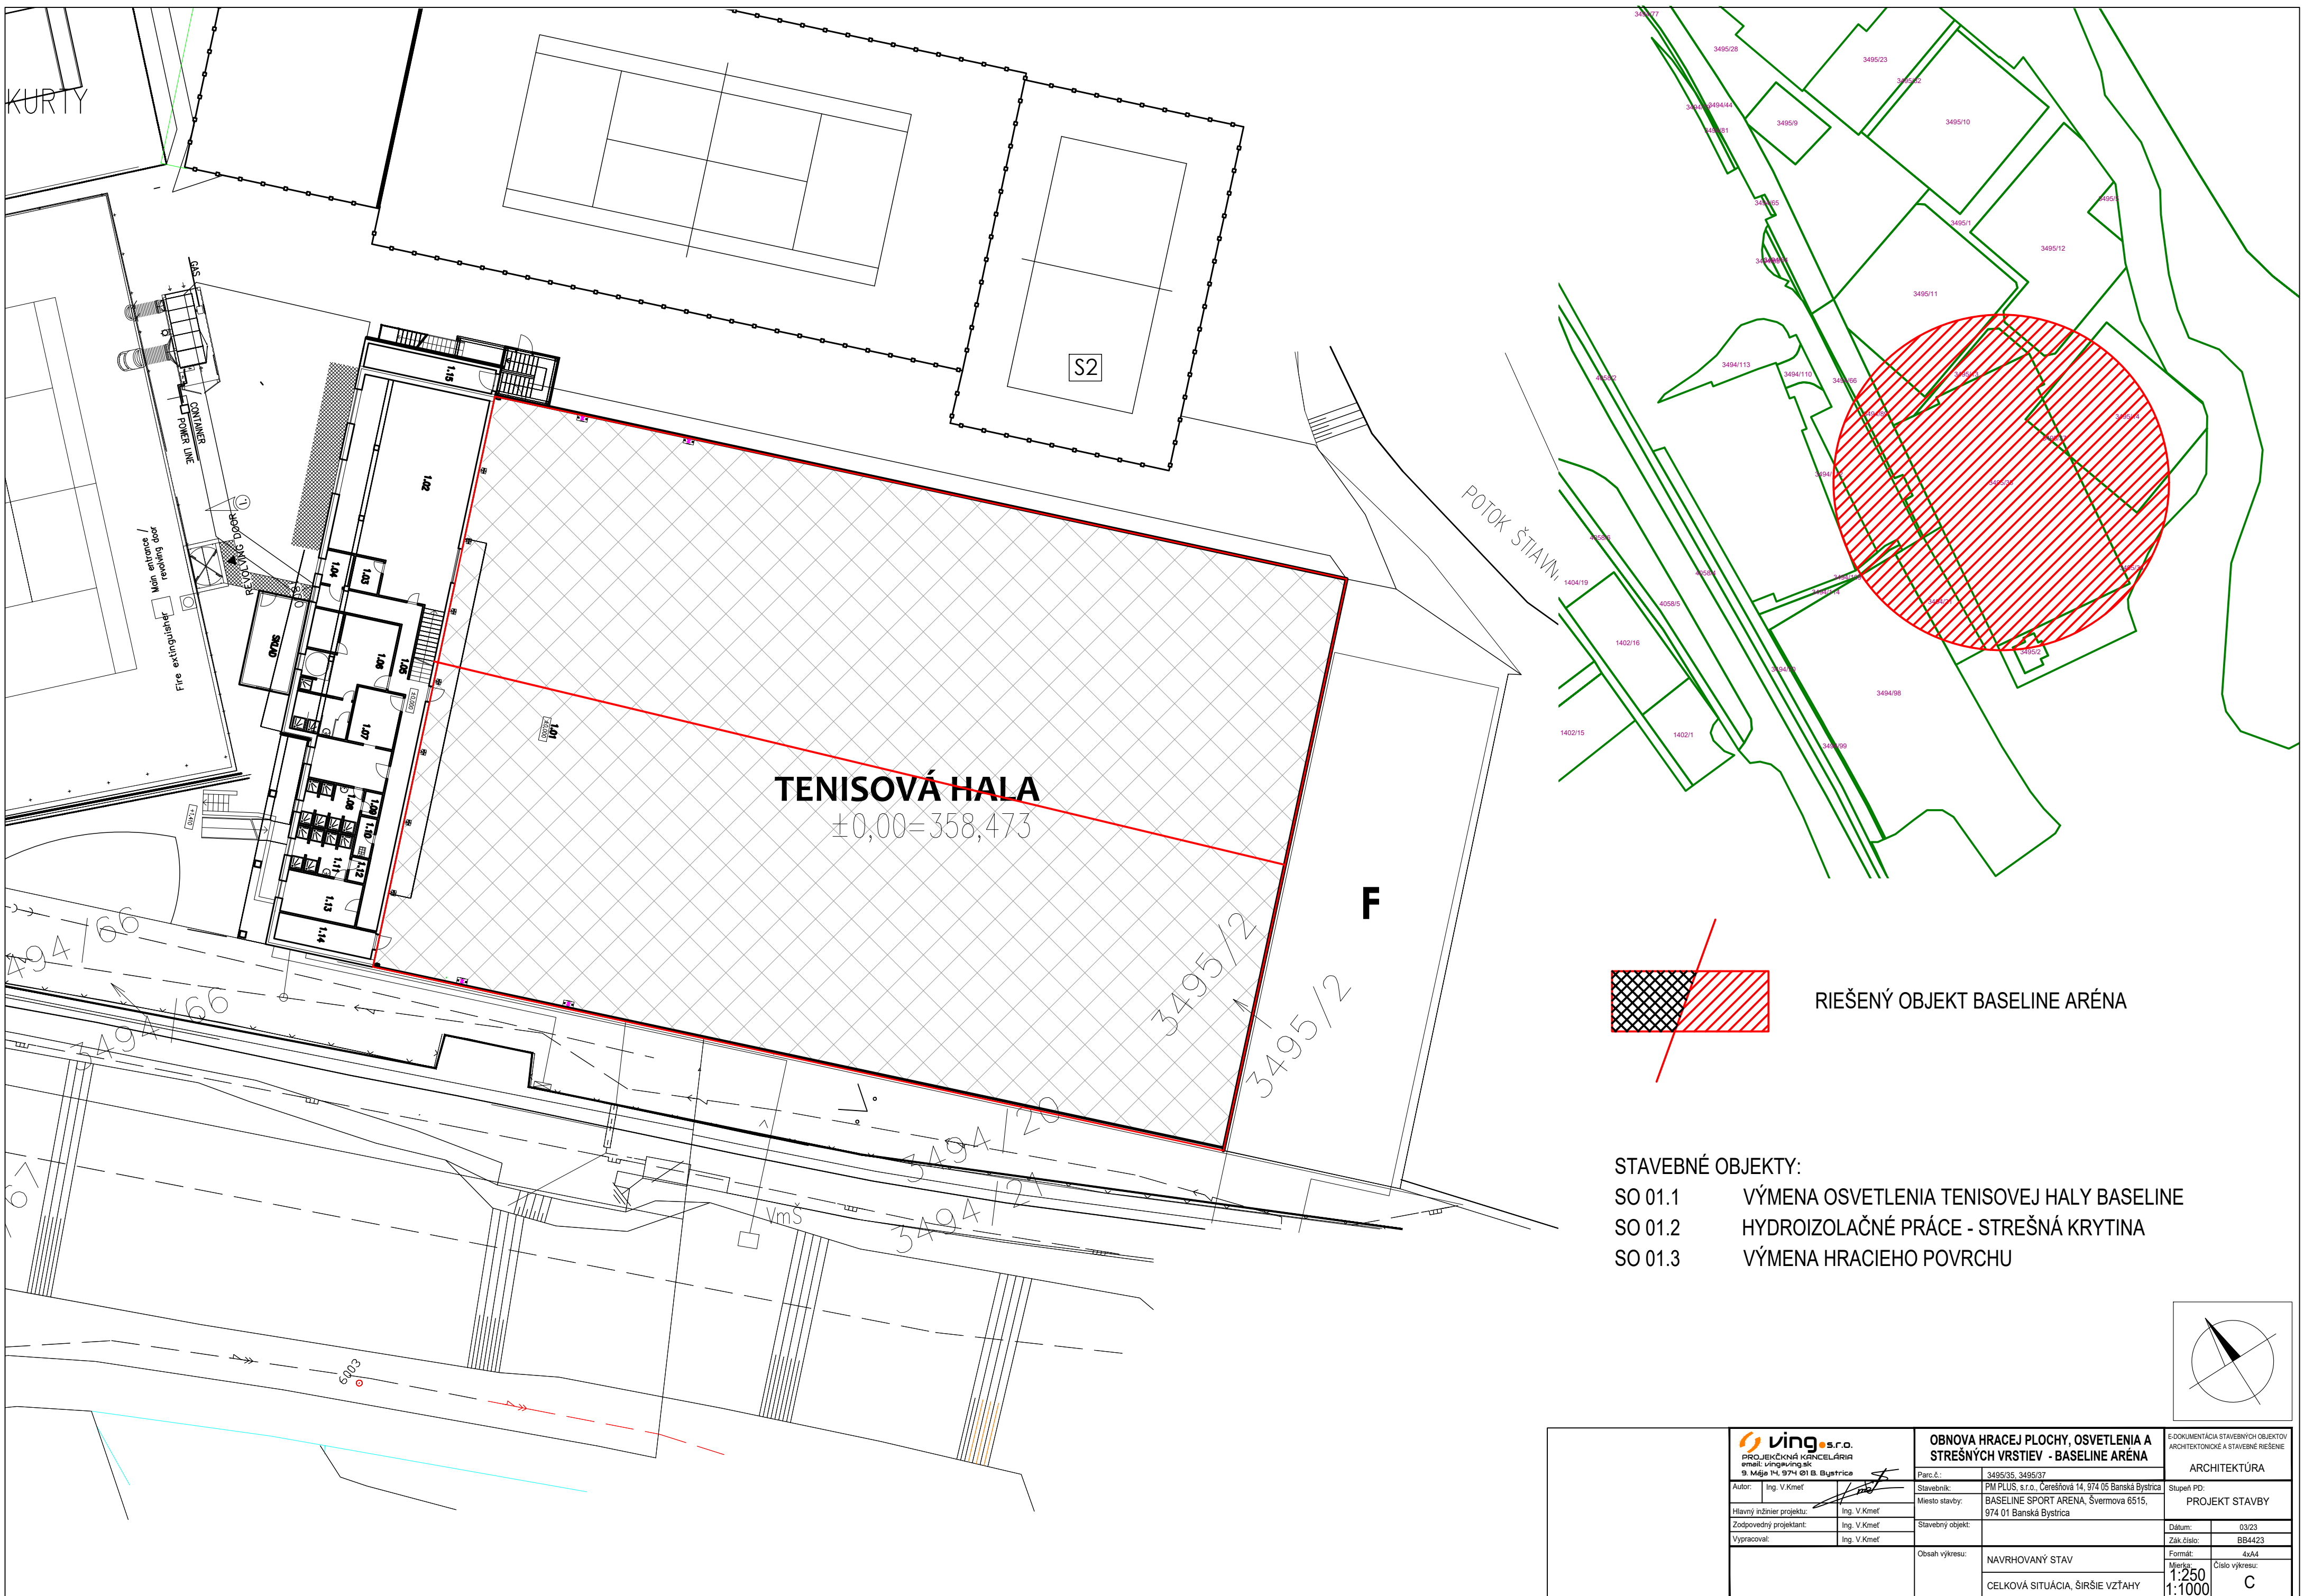


RIEŠENÝ OBJEKT BASELINE ARÉNA

- STAVEBNÉ OBJEKTY:
- SO 01.1 VÝMENA OSVETLENIA TENISOVEJ HALY BASELINE
 - SO 01.2 HYDROIZOLAČNÉ PRÁCE - STREŠNÁ KRYTINA
 - SO 01.3 VÝMENA HRACIEHO POVRCHU

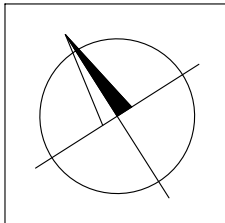



ving s.r.o. PROJEKČNÁ KANCELÁRIA email: ving@ving.sk 9. Mája 14, 974 01 B. Bystrica		OBNOVA HRACEJ PLOCHY, OSVETLENIA A STREŠNÝCH VRSTIEV - BASELINE ARÉNA		E-DOKUMENTÁCIA STAVEBNÝCH OBJEKTŮV ARCHITEKTONICKÉ A STAVEBNÉ RIŠENIE	
Autor:	Ing. V.Kmeť	Parc. č.:	3495/35, 3495/37	Stupeň PD:	
Hlavný inžinier projektu:	Ing. V.Kmeť	Stavebník:	PM PLUS, s.r.o., Čerešňová 14, 974 05 Banská Bystrica	PROJEKT STAVBY	
Zodpovedný projektant:	Ing. V.Kmeť	Miesto stavby:	BASELINE SPORT ARENA, Švermova 6515, 974 01 Banská Bystrica	Dátum:	03/23
Vypracoval:	Ing. V.Kmeť	Stavebný objekt:		Zák. číslo:	BB4423
		Obsah výkresu:	NAVRHOVANÝ STAV	Formát:	4xA4
			CELKOVÁ SITUÁCIA, ŠIRŠIE VZŤAHY	Mierka:	1:250
				1:1000	Číslo výkresu:
					C

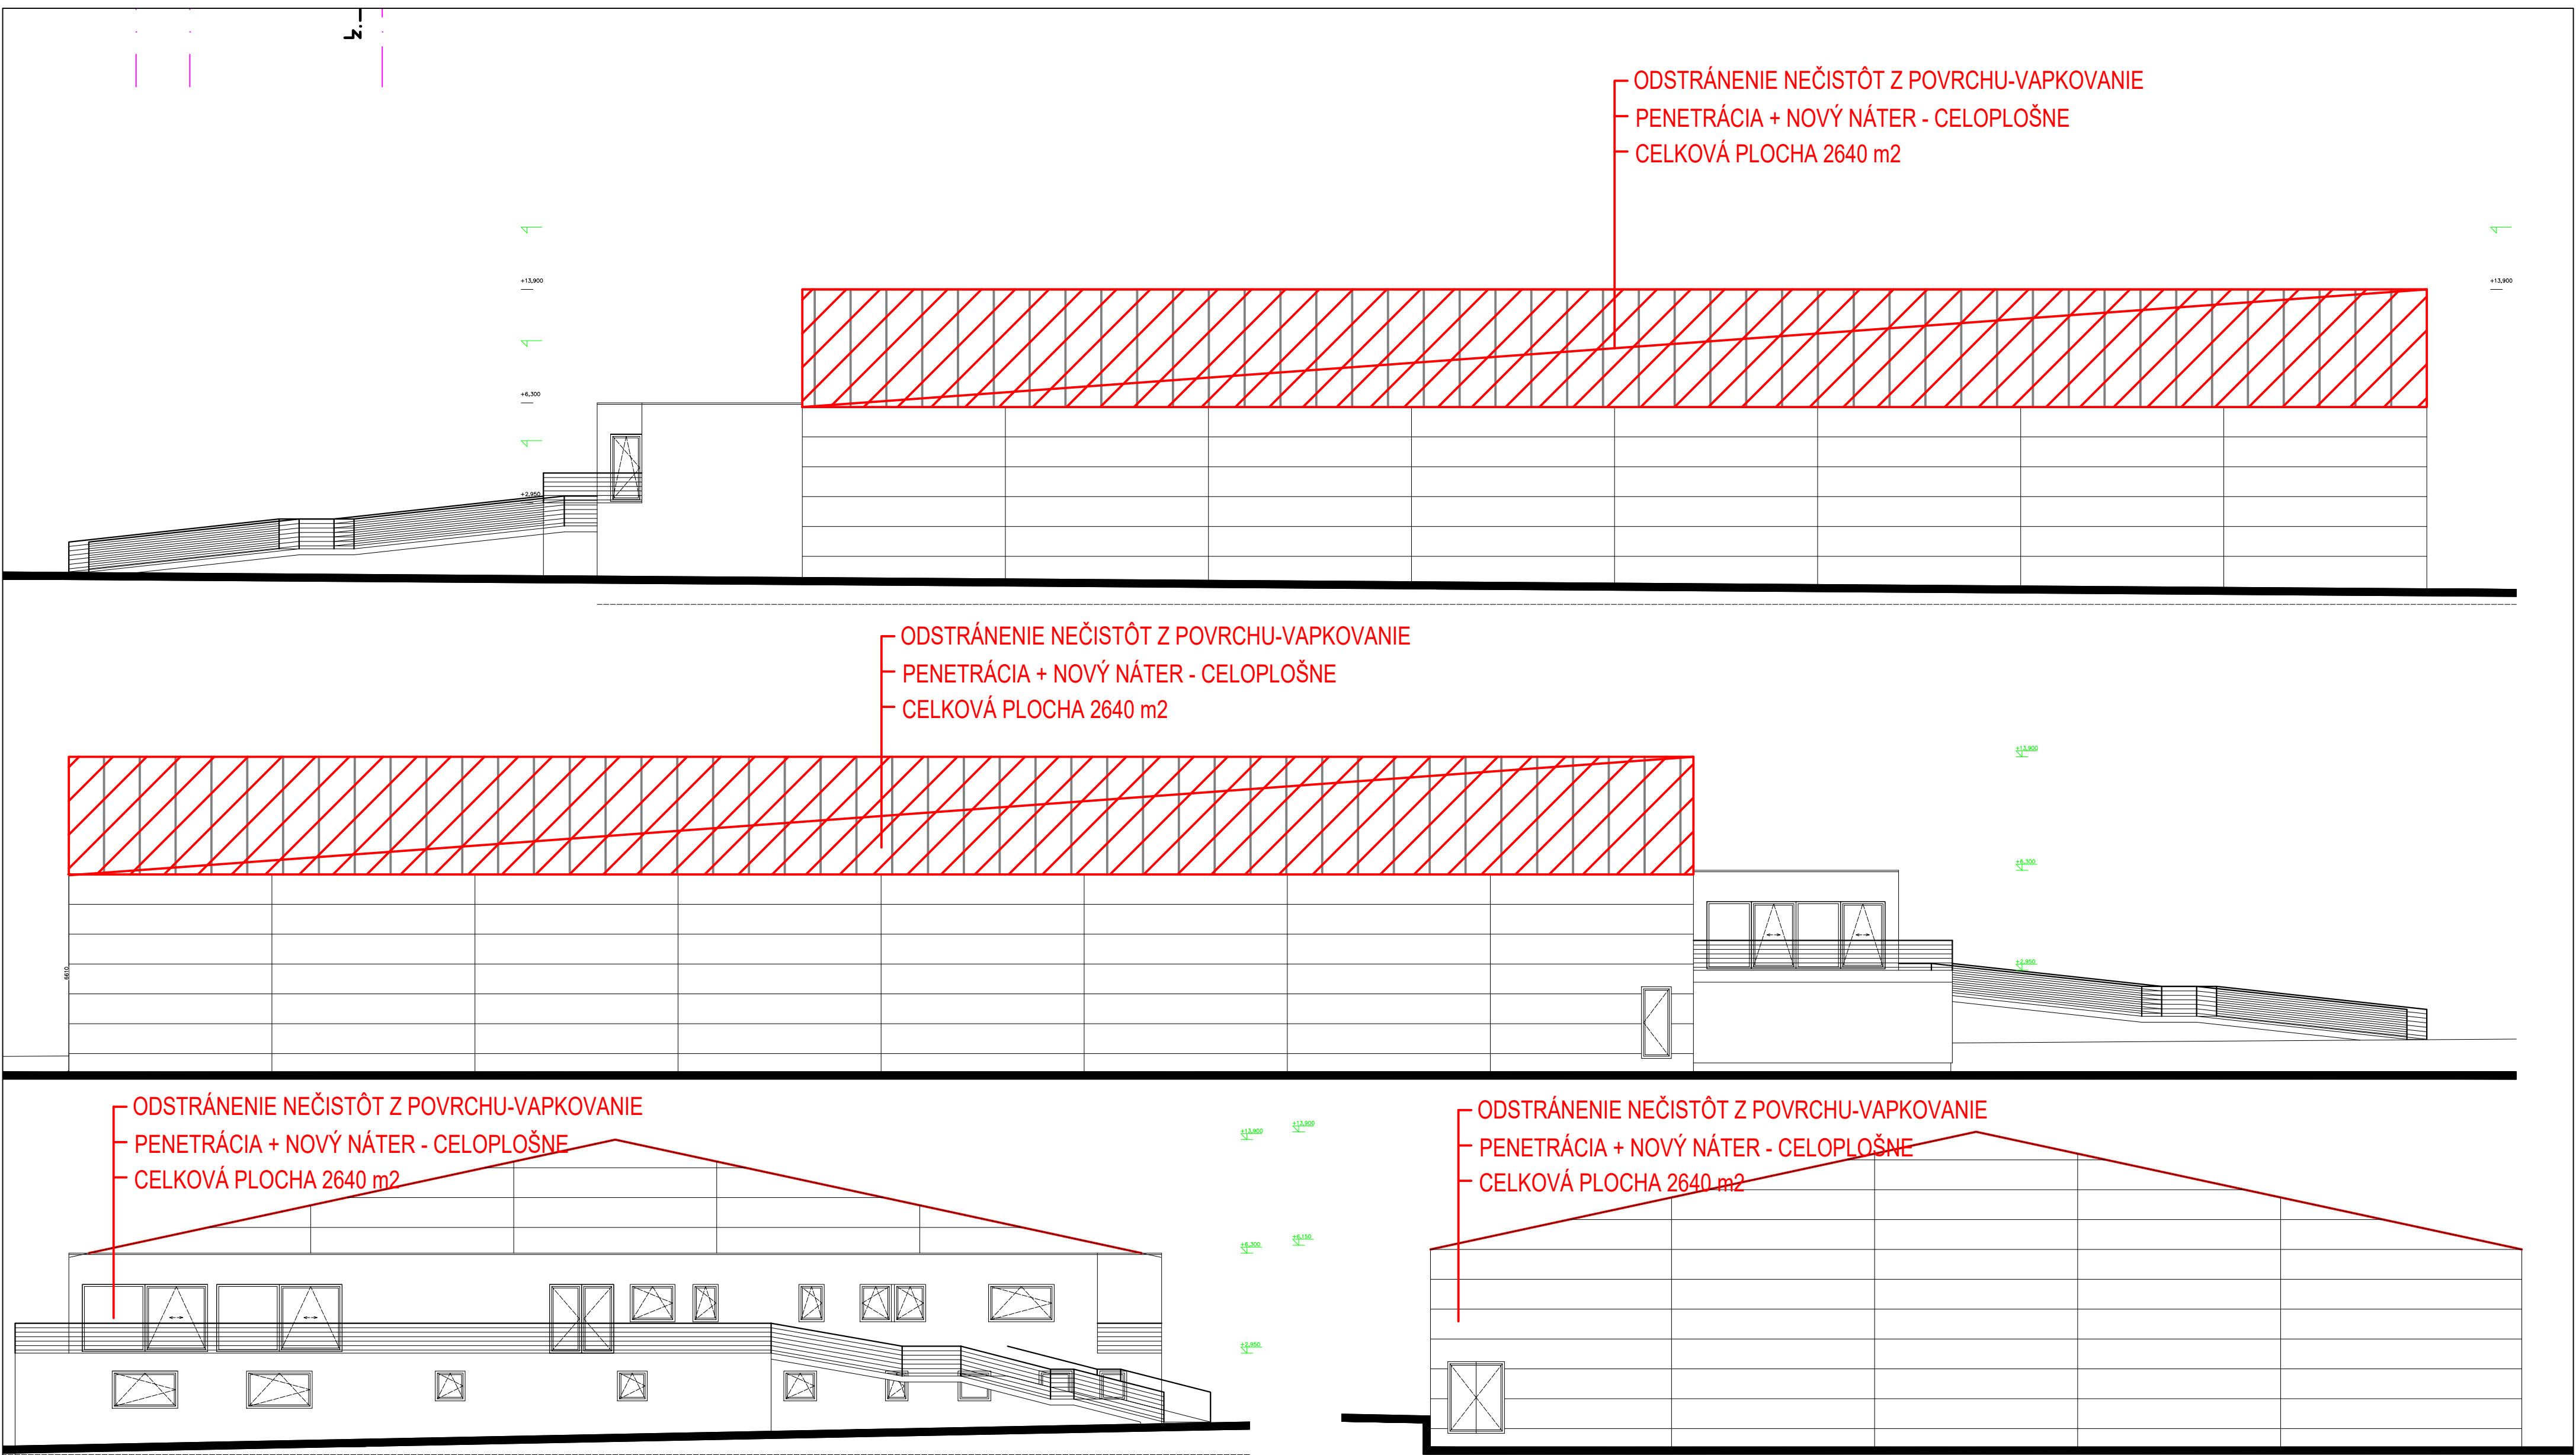


POPIS PRÁC:

- OČISTENIE POVRCHU VAPKOVANÍM - TLAKOVÉ ČISTENIE
- ODMASTENIE POVRCHU
- PENETRAČNÝ NÁTER NA TRAPÉZOVÝ PLECH
- UTESNENIE PRESTUPOV, SPOJOV - AKRYLOVÉ NÁTERY ZA STUDENA + POLYES. PÁSKA
- NÁTER/STRIEKANIE STREŠNEJ KRYTINY VHODNOU AKRYLOVEJOU FARBOU RAL 9003 - BIELA , MIN. 2X NÁTER (1,5 kg/m2)

ving s.r.o. PROJEKČNÁ KANCELÁRIA email: ving@ving.sk 9. Mája 14, 974 01 B. Bystrica			OBNOVA HRACEJ PLOCHY, OSVETLENIA A STREŠNÝCH VRSTVIE - BASELINE ARÉNA		E-DOKUMENTÁCIA STAVEBNÝCH OBJEKTŮV ARCHITEKTONICKÉ A STAVEBNÉ RIŠENIE	
			ARCHITEKTÚRA		ARCHITEKTÚRA	
	Autor:	Ing. V. Kmeť	Parc. č.:	3495/35, 3495/37	Stupeň PD: PROJEKT STAVBY	
	Hlavný inžinier projektu:	Ing. V. Kmeť	Stavebník:	PM PLUS s.r.o., Čerešňová 14, 974 05 Banská Bystrica		
	Zodpovedný projektant:	Ing. V. Kmeť	Miesto stavby:	BASELINE SPORT ARENA, Švermova 6515, 974 01 Banská Bystrica	Dátum:	03/23
	Vypracoval:	Ing. V. Kmeť	Stavebný objekt:	SO 01.2 HYDROIZOLAČNÉ PRÁCE - STREŠNÁ KRYTINA	Zák. číslo:	BB4423
		Obsah výkresu:	NAVRHOVANÝ STAV	Formát:	4xA4	
			POHLADY	Mierka:	1:150	
				Číslo výkresu:	A2-02	

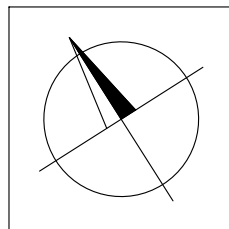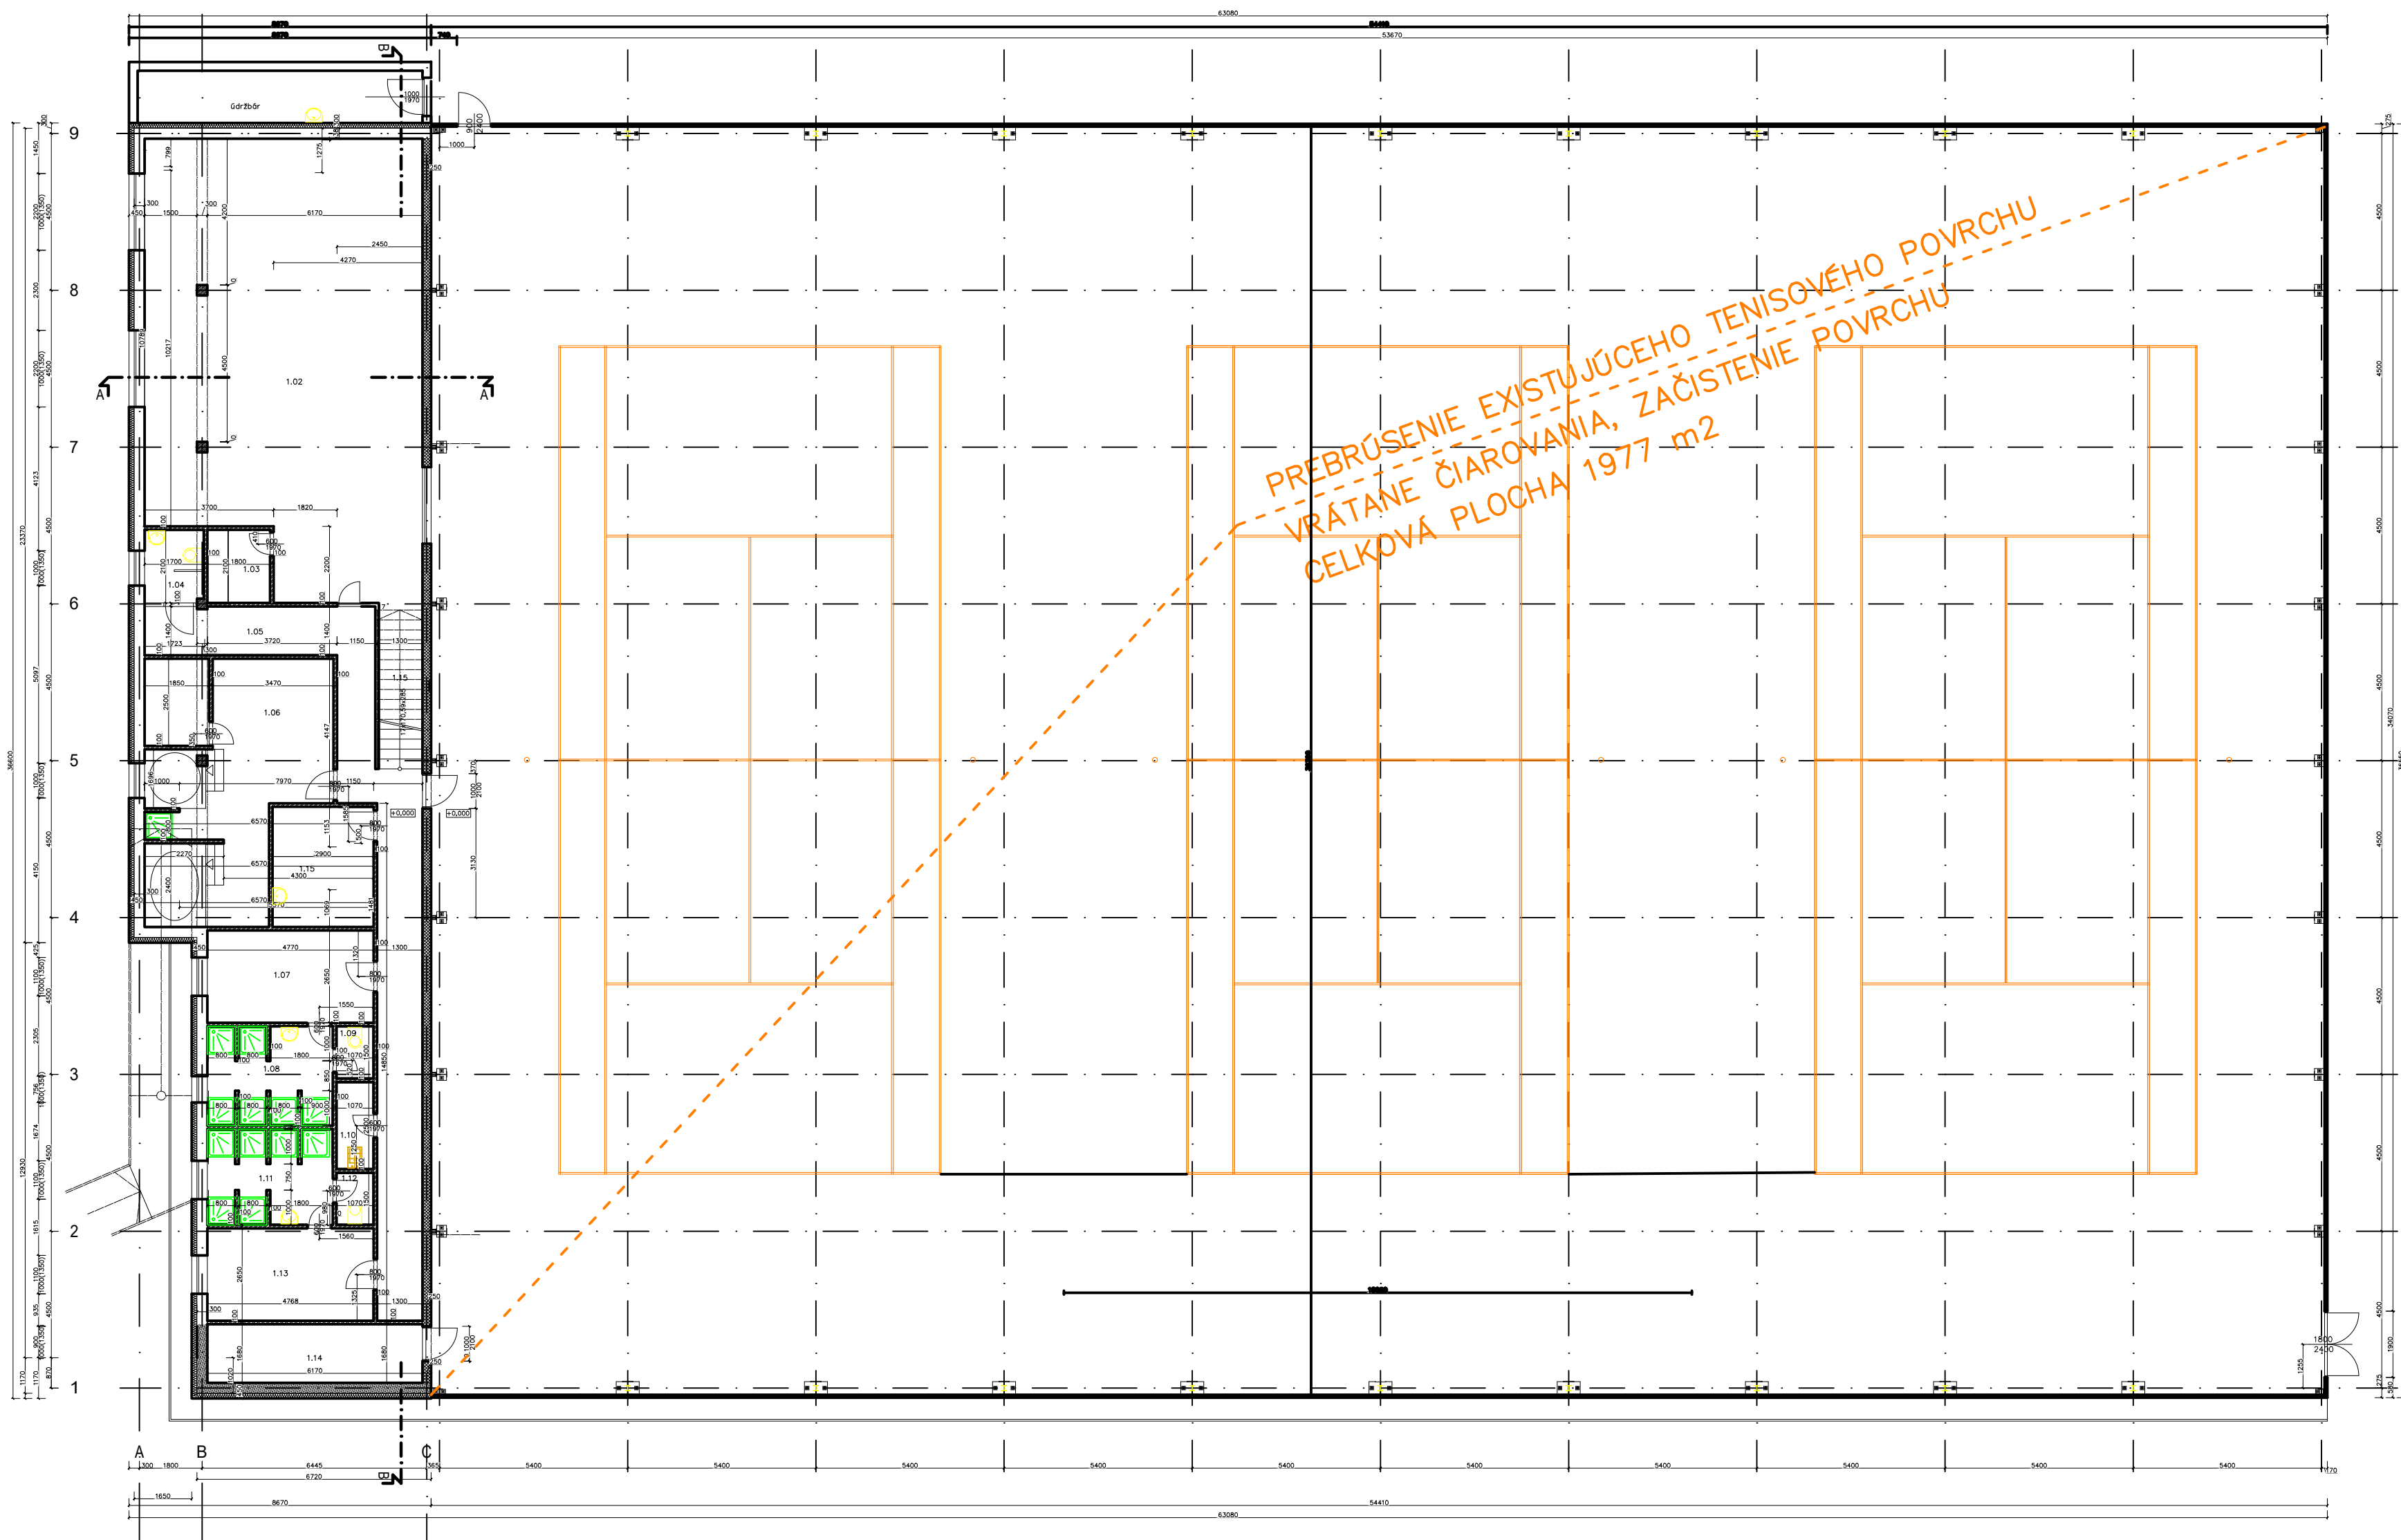

ving s.r.o. PROJEKČNÁ KANCELÁRIA email: ving@ving.sk 9. Mája 14, 974 01 B. Bystrica		OBNOVA HRACEJ PLOCHY, OSVETLENIA A STREŠNÝCH VRSTIEV - BASELINE ARÉNA		E-DOKUMENTÁCIA STAVEBNÝCH OBJEKTŮV ARCHITEKTONICKÉ A STAVEBNÉ RIŠENIE	
Autor:	Ing. V.Kmeť	Parc.č.:	3495/35, 3495/37	Stupeň PD:	
Hlavný inžinier projektu:	Ing. V.Kmeť	Stavebník:	PM PLUS, s.r.o., Čerešňová 14, 974 05 Banská Bystrica	PROJEKT STAVBY	
Zodpovedný projektant:	Ing. V.Kmeť	Miesto stavby:	BASELINE SPORT ARENA, Švermova 6515, 974 01 Banská Bystrica	Dátum:	03/23
Vypracoval:	Ing. V.Kmeť	Stavebný objekt:	SO 01.3 VÝMENA HRACIEHO POVRCHU	Zák.číslo:	BB4423
		Obsah výkresu:	BÚRACIE PRÁCE	Formát:	4xA4
		PÔDORYS 1. NP		Mierka:	1:200
				Číslo výkresu:	A3-01

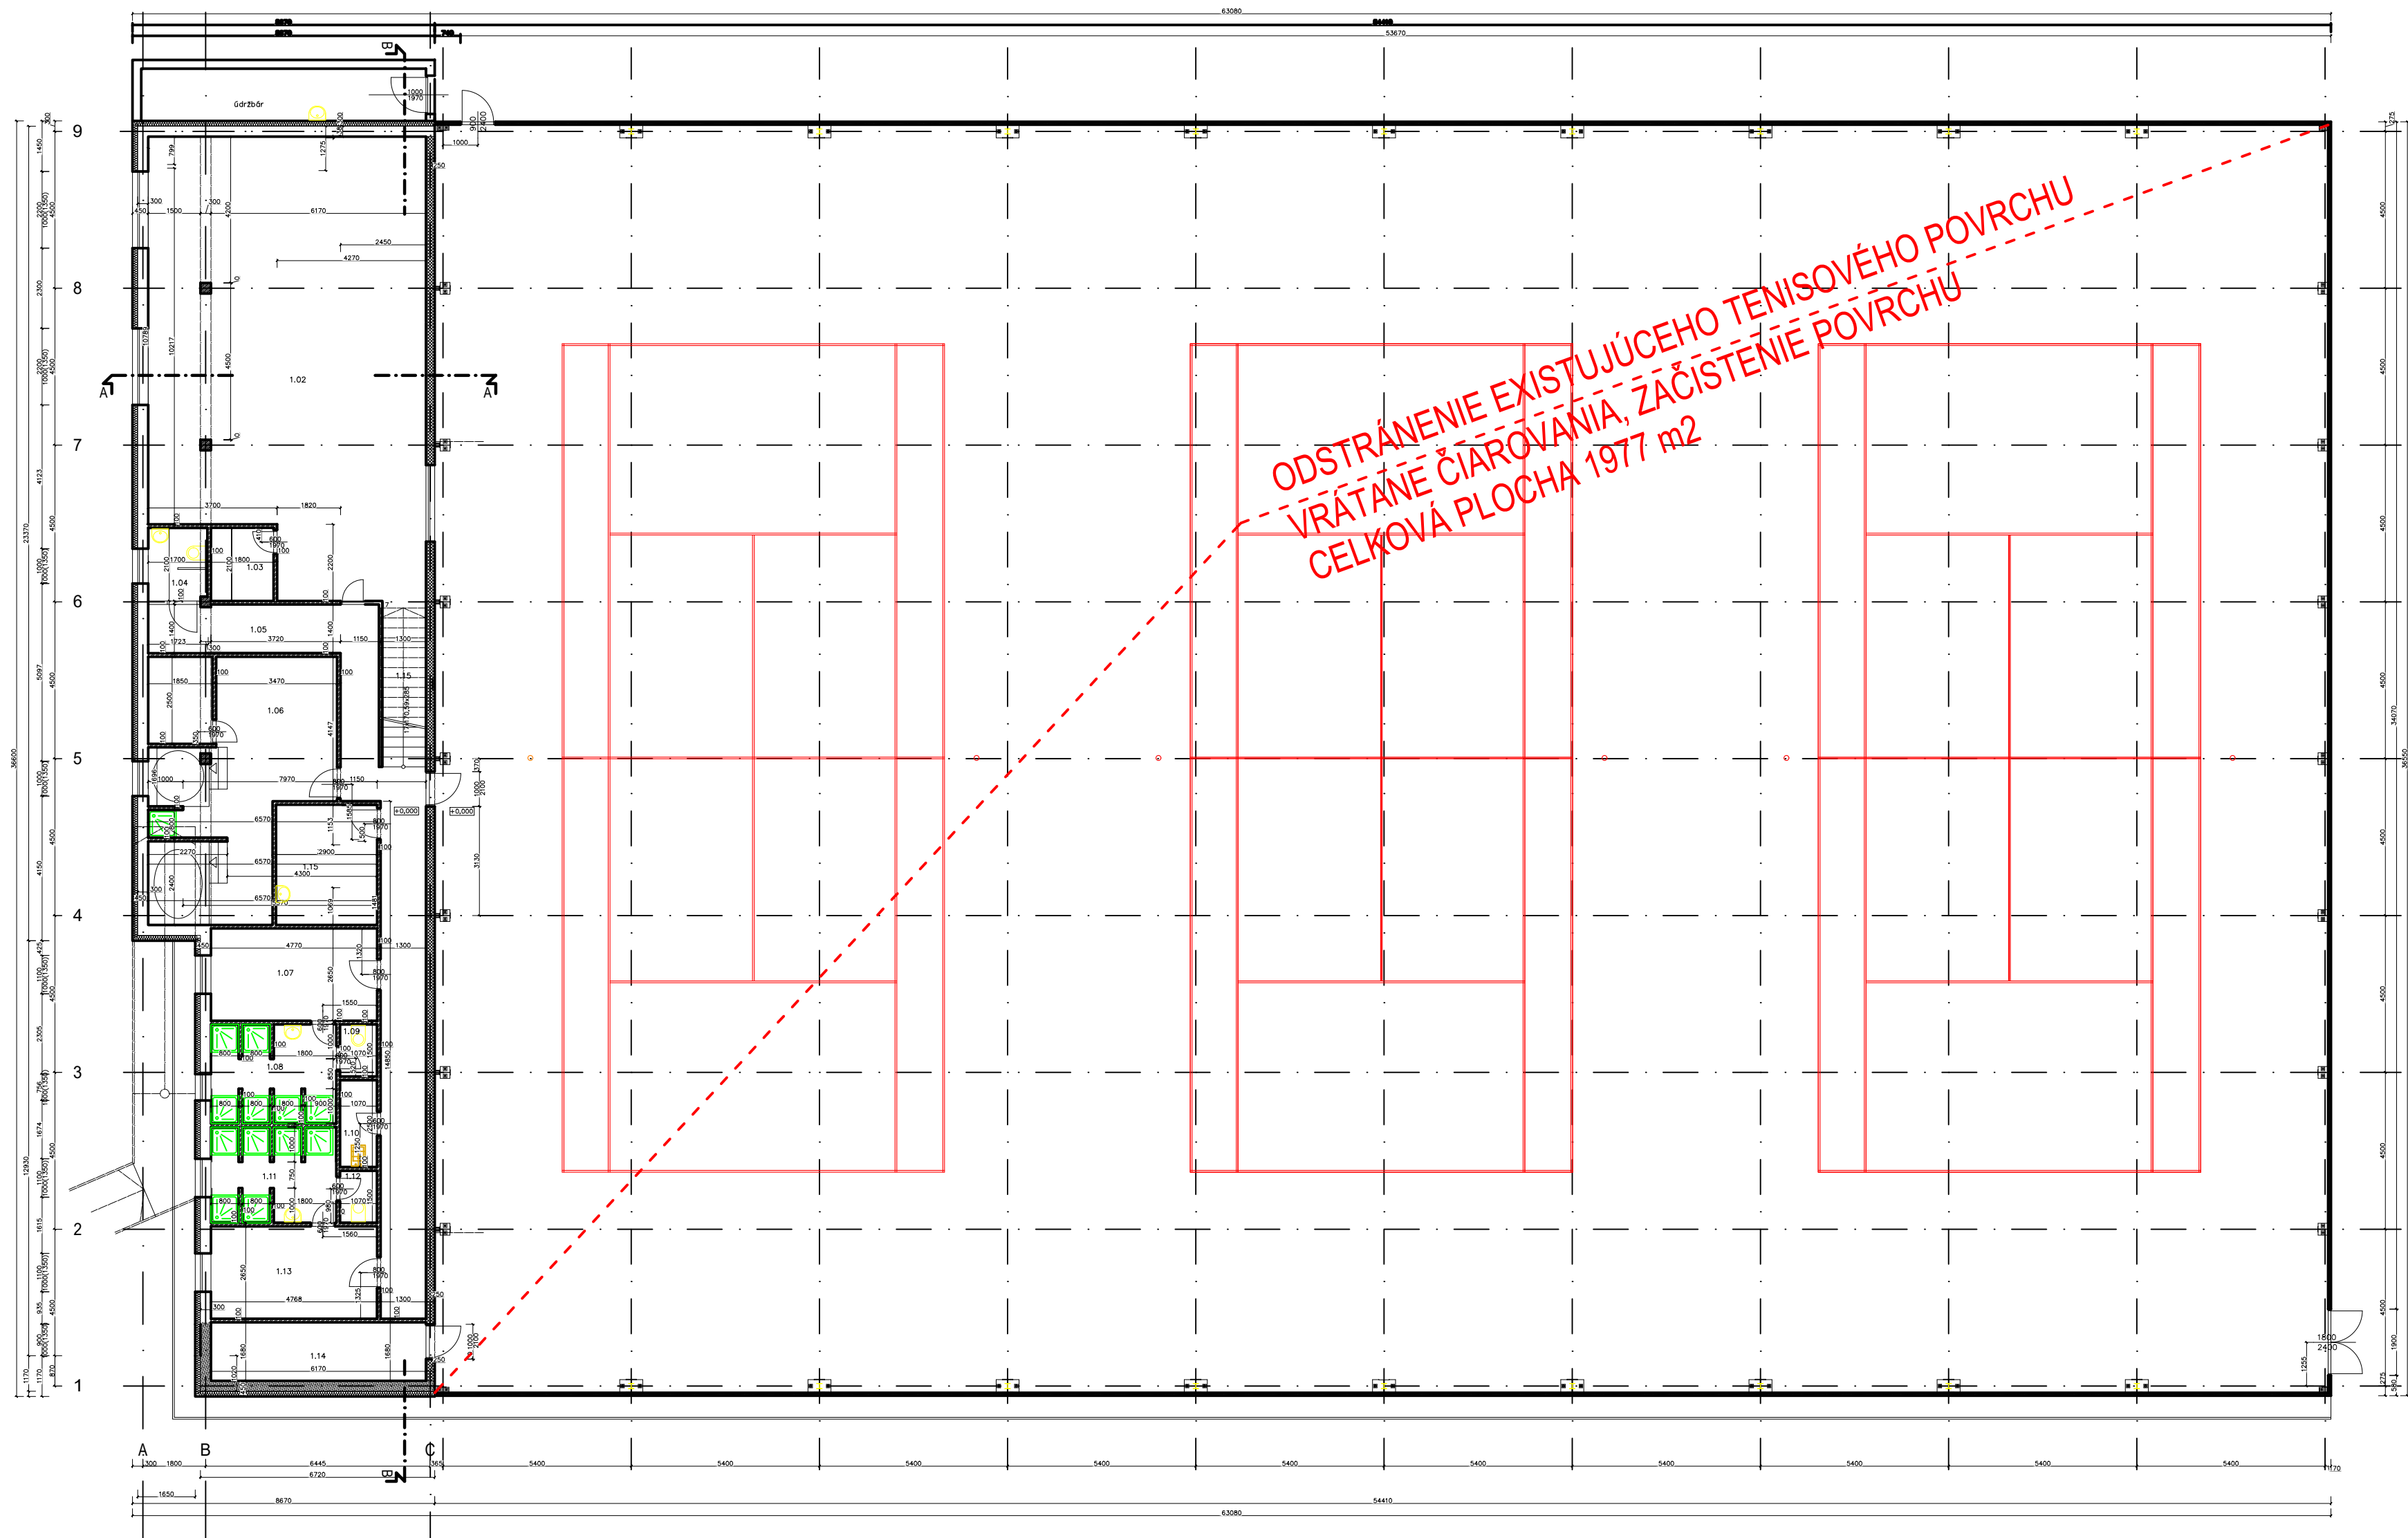

VÝKAZ VÝMER - NOVÝ POVRCH - 1977 M2

1. ČIAROVANIE


- čiarovanie pre 3 kurty

2. VRCHNÁ STAVBA - UMELÝ POVRCH

- 2x vrstva napr. GreenSet Finish Color
- 3x vrstva napr. GreenSet Cushion
- 3x vrstva napr. GreenSet Cushion

3. SPODNÁ STAVBA

- Celoplošné prebrúsenie a vyčistenie existujúceho povrchu 1977 m2
- vyspravenie poškodených častí cca 5%

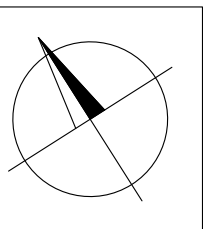

ving s.r.o. PROJEKČNÁ KANCELÁRIA email: ving@ving.sk 9. Mája 14, 974 01 B. Bystrica		OBNOVA HRACEJ PLOCHY, OSVETLENIA A STREŠNÝCH VRSTIEV - BASELINE ARÉNA		E-DOKUMENTÁCIA STAVEBNÝCH OBJEKTŮV ARCHITEKTONICKÉ A STAVEBNÉ ŘEŠENÍ	
Autor:	Ing. V. Kmeť	Parc. č.:	3495/35, 3495/37	Stupeň PD:	
Hlavný inžinier projektu:	Ing. V. Kmeť	Stavebník:	PM PLUS, s.r.o., Čerešňová 14, 974 05 Banská Bystrica	PROJEKT STAVBY	
Zodpovedný projektant:	Ing. V. Kmeť	Miesto stavby:	BASELINE SPORT ARENA, Švermova 6515, 974 01 Banská Bystrica	Dátum:	03/23
Vypracoval:	Ing. V. Kmeť	Stavebný objekt:	SO 01.3 VÝMENA HRACIEHO POVRCHU	Zák. číslo:	BB4423
		Obsah výkresu:	NOVÝ STAV	Formát:	4xA4
		PÔDORYS 1 : NP		Mierka:	1:200
				Číslo výkresu:	A3-02

